


TOP VIEW

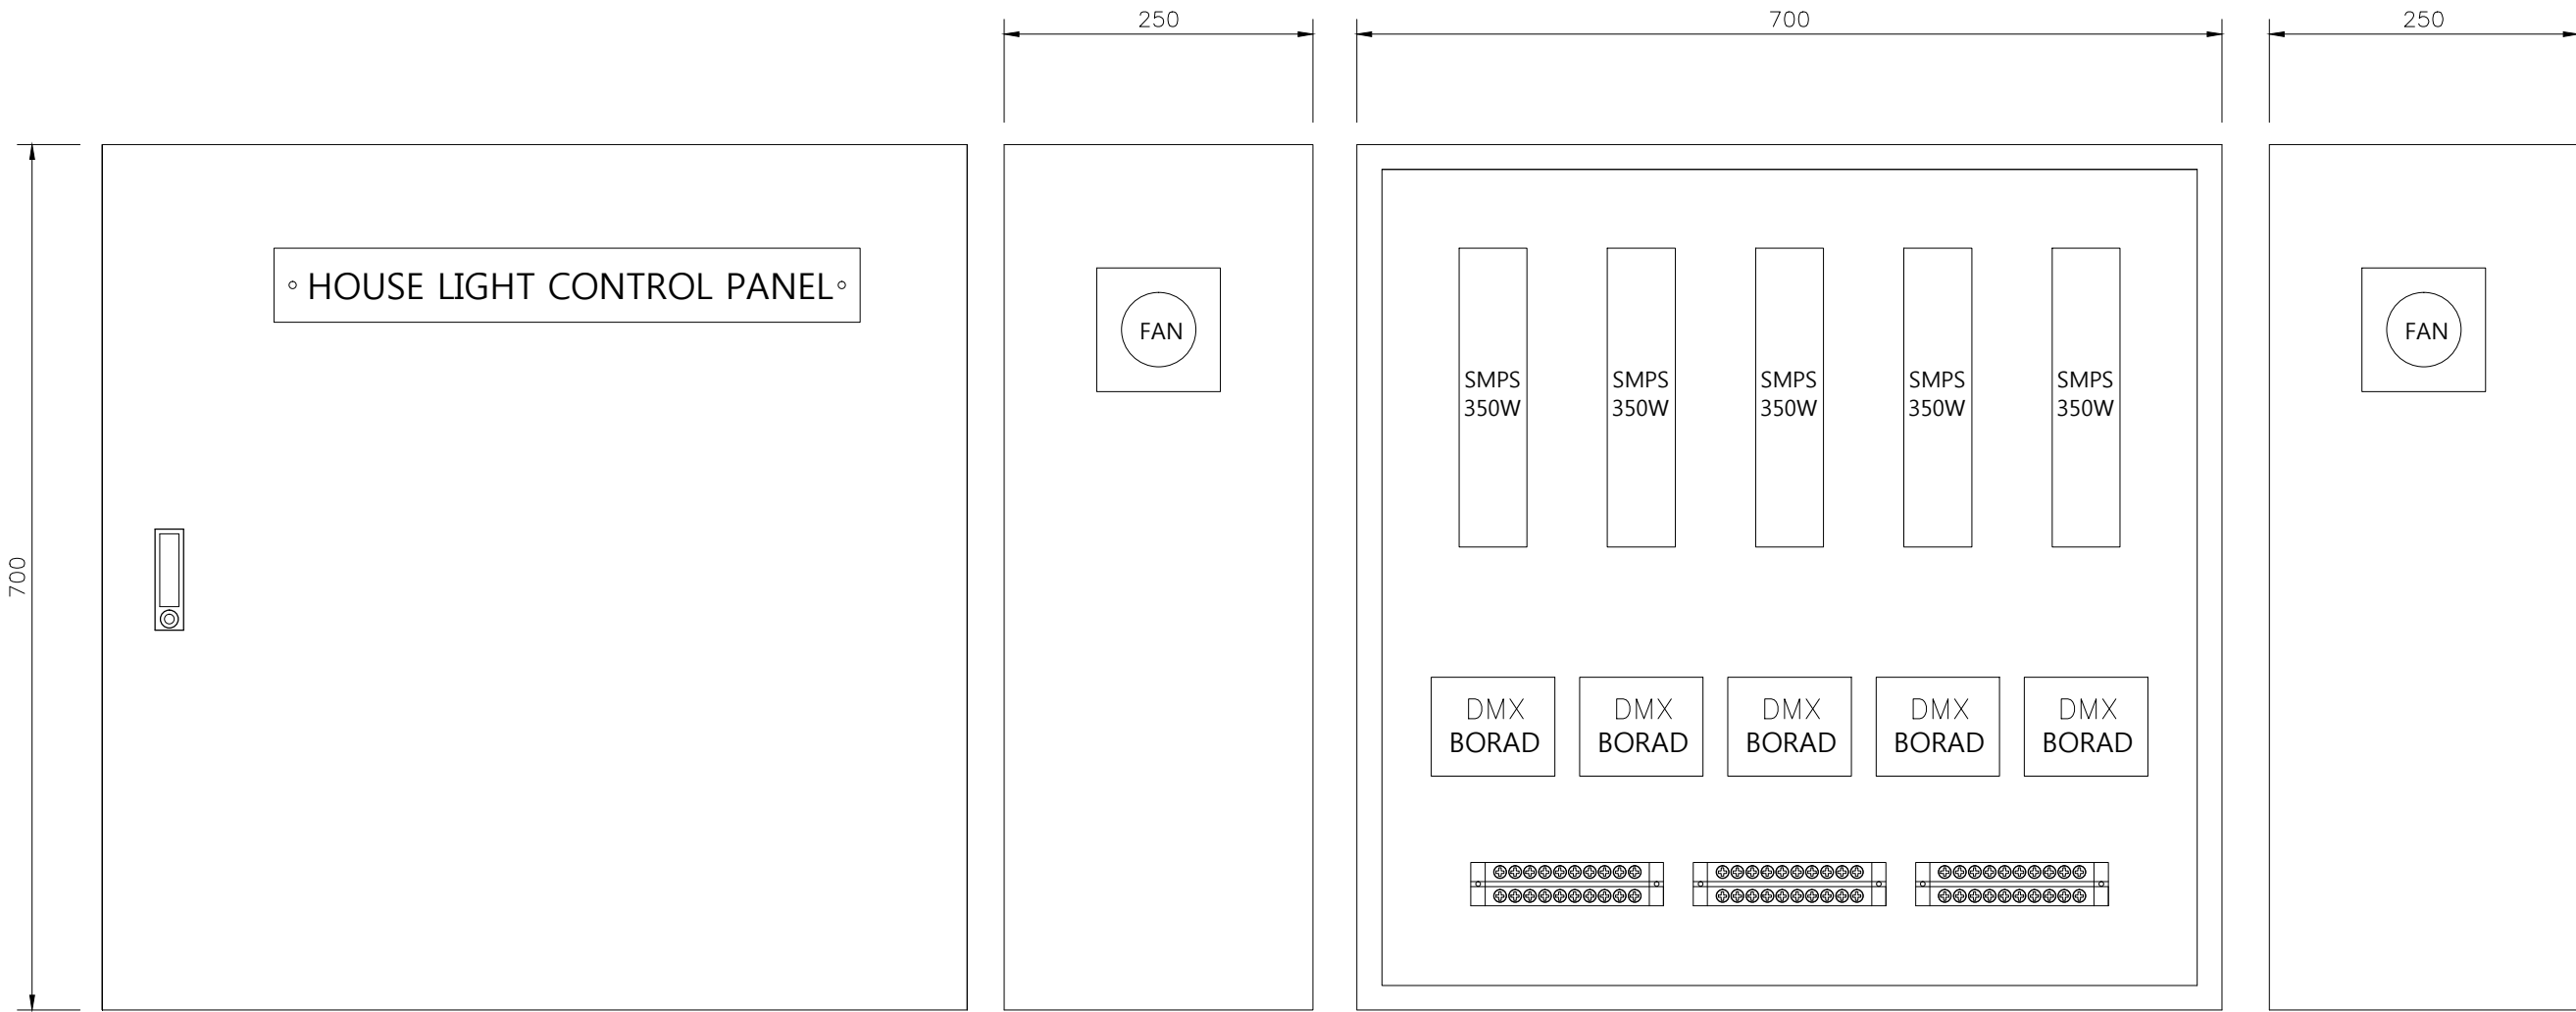


OUTSIDE VIEW

LEFT SIDE VIEW

INSIDE VIEW

RIGHT SIDE VIEW

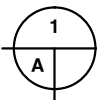

HOUSE LIGHT CONTROL PANEL

축척 : 1/6

PROJECT TITLE

구로구  
시설관리공단  
리모델링공사



이지종합건축사사무소

서울시 송파구 석촌동 277-1

TEL (02)424-5886

FAX (02)424-6774

NOTE

1			
2			
3			

REV	DATE	DESCRIPTION	BY
-----	------	-------------	----

일자 DATE

2016.05

제도 DRAWN BY

검토 CHECKED BY

승인 APPROVED BY

*[Signature]*

도면명 DRAWING NAME

HOUSE LIGHT  
CONTROL PANEL

축척 SCALE

A3: 1/6

DRAWING NO.

SHEET NO.

L-016